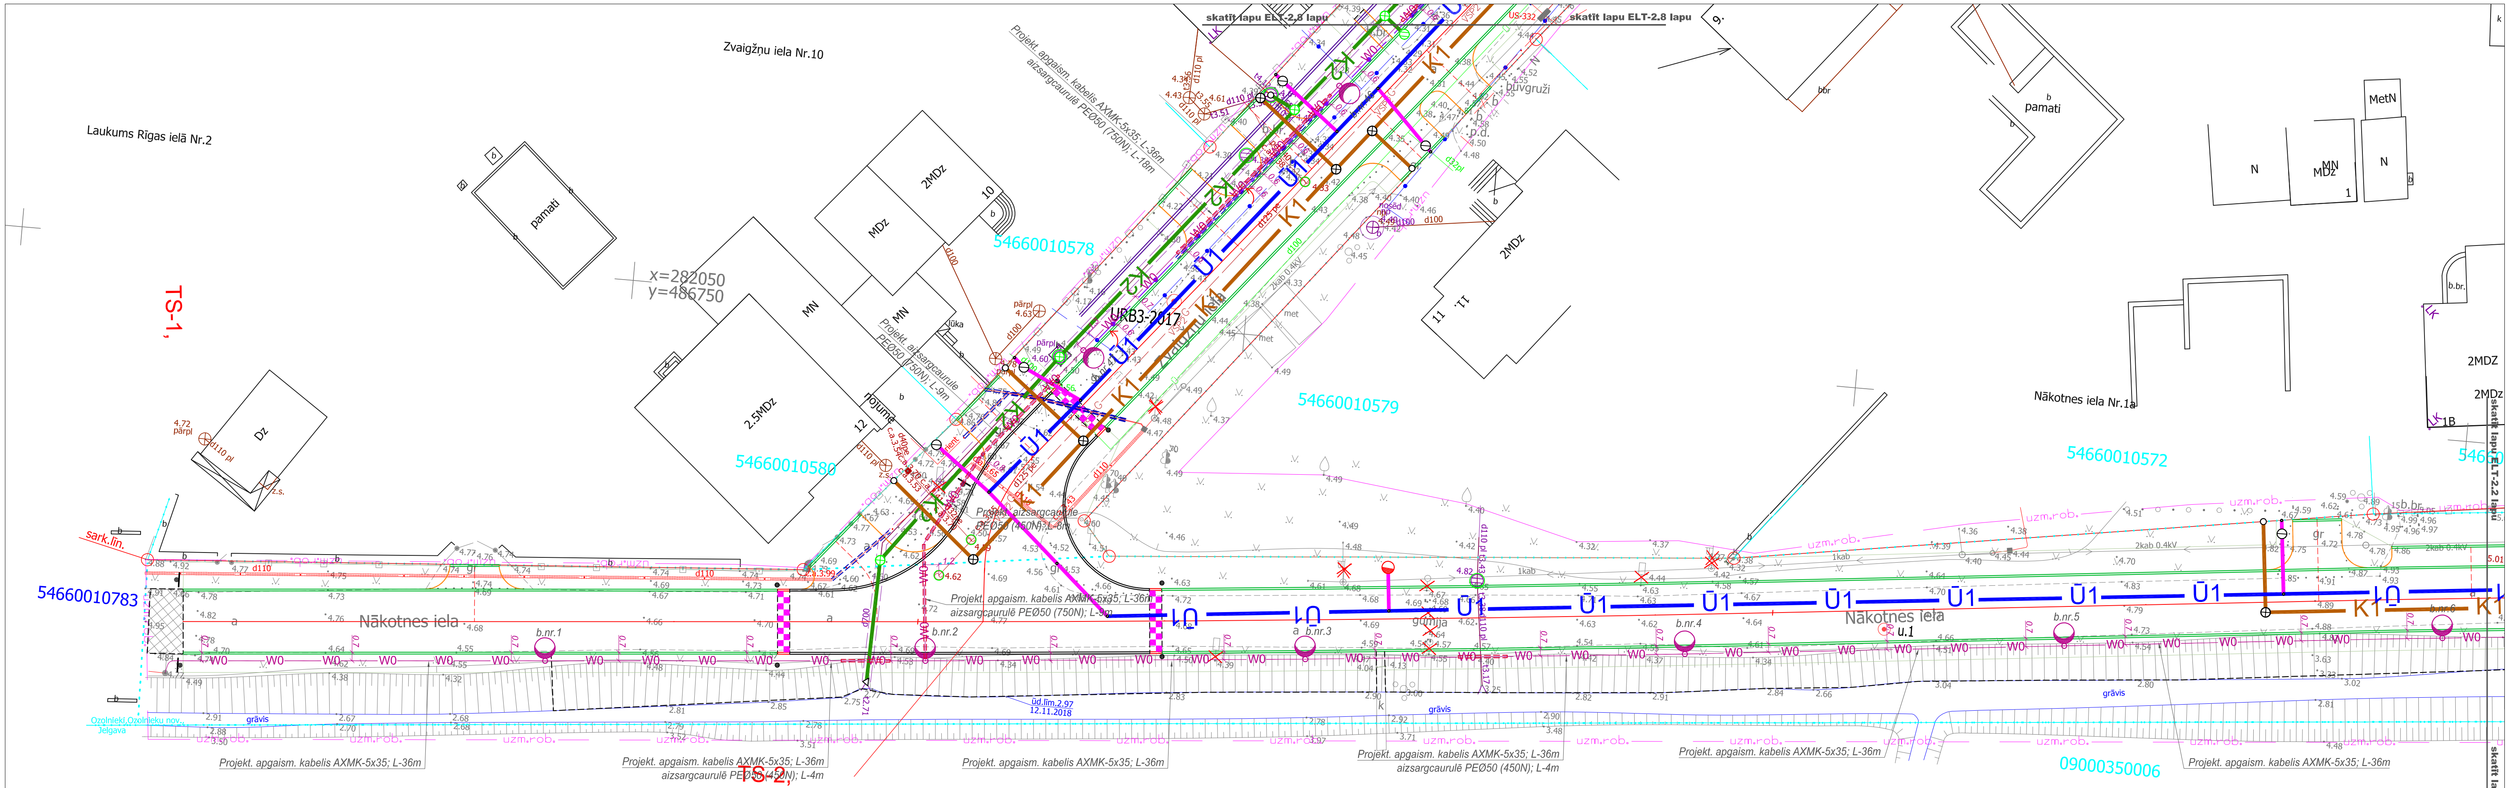

PIEŅEMTIE APZĪMĒJUMI

- w0 — projektējamais apgaismojuma kabelis
- projektējamais apgaismojuma kabelis aizsargcaurulē
- projektējamais brauktuves apgaismojuma stabs (H-6m) ar LED apgaismojuma armatūru
- projektējamā apgaismojuma kabeļa piesaiste

PIEZĪMES:
Ielu apgaismojumam uzstadīt apgaismojuma stabus H-6m ar betona pamatni un LED gaismekļi 24W.

LAPU IZVIETOJUMA SHĒMA

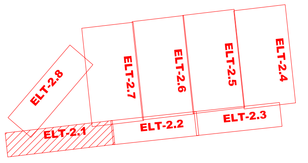

Būvniecības ierosinātājs:
Ozolnieku novada pašvaldība,
Reģ. Nr. 90001623310,
Stadiona iela 10, Ozolnieki,
Ozolniekos novads, LV-3018
SIA "Ozolnieku KSDU",
Reģ. Nr. 41703003356,
Kastanu iela 2, Ozolnieki,
Ozolniekos novads, LV-3018

Būvprojekts:
"Ūdenssaimniecības attīstība Ozolnieku pagastā, Ozolnieku novadā"

Būvobjekta adrese:
Ozolnieki, Ozolnieku pagasts, Ozolnieku novads, LV-3018

Būvprojekta izstrādātājs:
SIA "BM-projekts"
Reģ. Nr. LV40103196966
Upesgrīvas iela 16, Rīga, LV-1002

©All rights reserved.
Dizmantojams saskaņā ar autortiesību likumu

Lapas nosaukums:
Apgaismojuma tīkla trases plāns

ELT daļas vad.:	*Natalja Gorbatenko*		*05.06.2019*
Izstrādāja:	*Natalja Gorbatenko*		*05.06.2019*

Pašvaldības līguma Nr.: 562
Sabiedrības līguma Nr.: 13-2/1
Arhīva Nr.: BM-385

Stadija	*Mērogs*	*Marka*	*Ras. Nr.*
BP	*1:250*	*ELT*	*2.1*