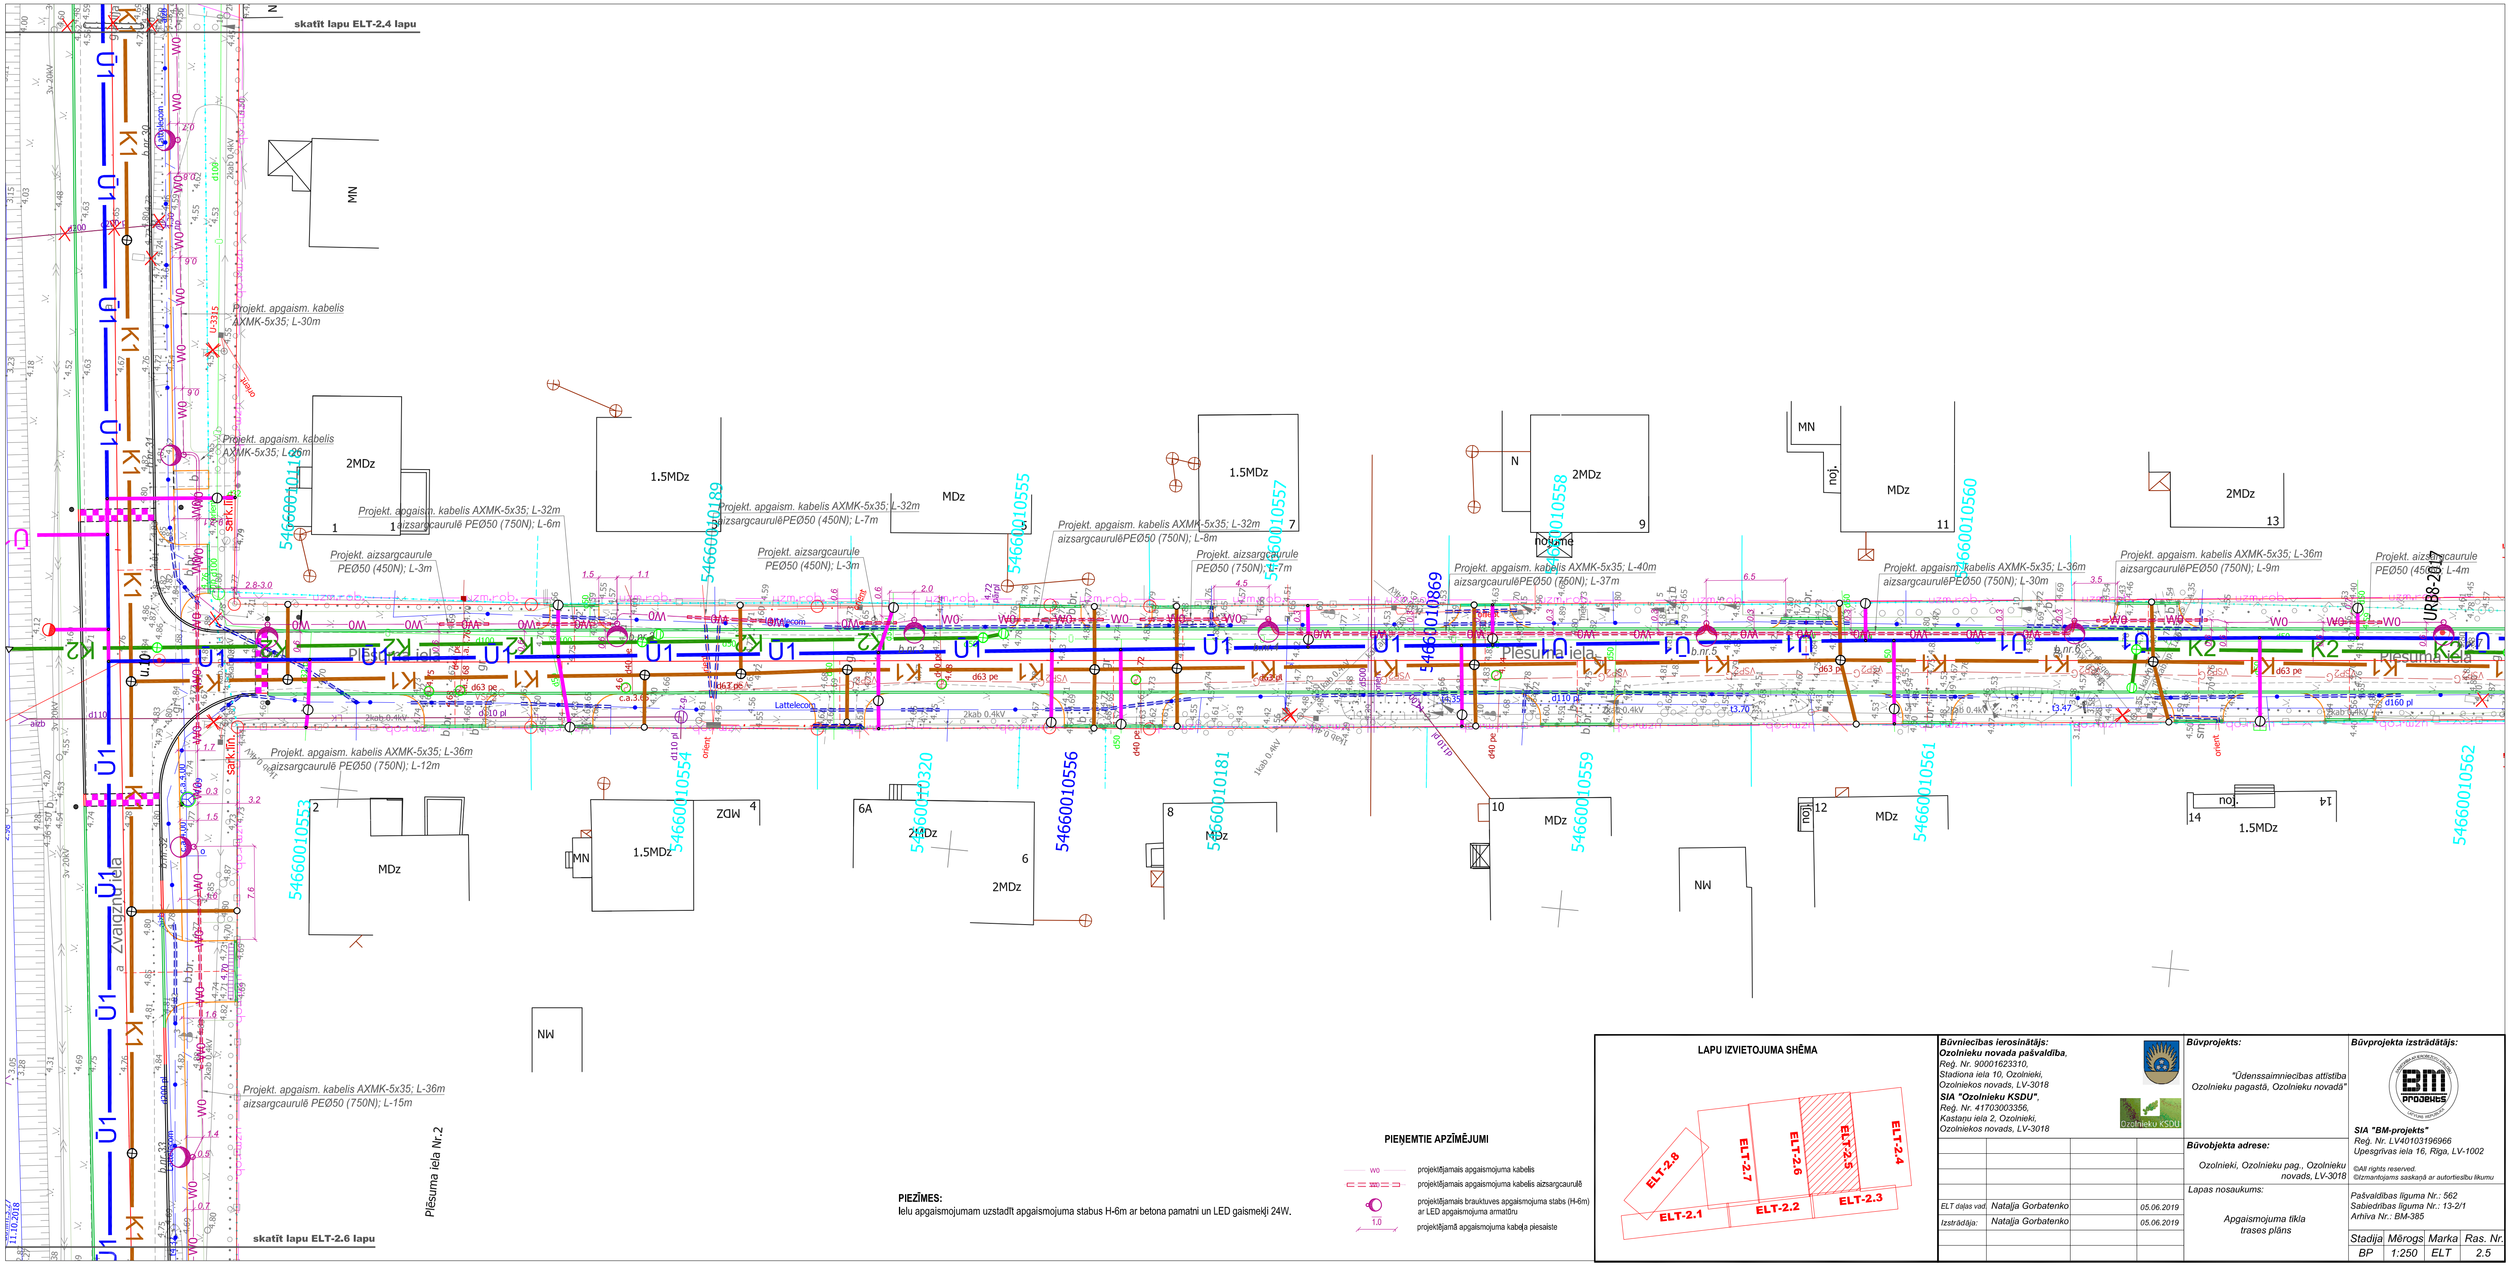
skatīt lapu ELT-2.4 lapu
skatīt lapu ELT-2.6 lapu
Projekt. apgaism. kabelis AXMK-5x35; L-30m
Projekt. apgaism. kabelis AXMK-5x35; L-32m aizsargcaurulēPE050 (450N); L-7m
Projekt. aizsargcaurule PE050 (450N); L-3m
Projekt. apgaism. kabelis AXMK-5x35; L-32m aizsargcaurulēPE050 (750N); L-6m
Projekt. apgaism. kabelis AXMK-5x35; L-32m aizsargcaurulēPE050 (750N); L-8m
Projekt. aizsargcaurule PE050 (750N); L-7m
Projekt. apgaism. kabelis AXMK-5x35; L-40m aizsargcaurulēPE050 (750N); L-37m
Projekt. apgaism. kabelis AXMK-5x35; L-36m aizsargcaurulēPE050 (750N); L-30m
Projekt. apgaism. kabelis AXMK-5x35; L-36m aizsargcaurulēPE050 (750N); L-9m
Projekt. aizsargcaurule PE050 (450N); L-4m
Projekt. apgaism. kabelis AXMK-5x35; L-36m aizsargcaurulē PE050 (750N); L-12m
Projekt. apgaism. kabelis AXMK-5x35; L-36m aizsargcaurulē PE050 (750N); L-15m
Plesuma iela
Zvaigžņu iela
Plesuma iela Nr.2
MN
NW
2MDz
1.5MDz
MDz
nojume
noj.
54660010553
54660010554
54660010555
54660010556
54660010557
54660010558
54660010559
54660010560
54660010561
54660010562
54660010189
54660010320
54660010181
54660010869
URB8-2018
PIEZĪMES:
Ielu apgaismojumam uzstadīt apgaismojuma stabus H-6m ar betona pamatni un LED gaismekļi 24W.
PIEŅEMTIE APZĪMĒJUMI
projektējamais apgaismojuma kabelis
projektējamais apgaismojuma kabelis aizsargcaurulē
projektējamais braukšuveles apgaismojuma stabs (H-6m) ar LED apgaismojuma armatūru
projektējamā apgaismojuma kabeļa plesaiste
LAPU IZVIETOJUMA SHĒMA
ELT-2.8
ELT-2.7
ELT-2.6
ELT-2.5
ELT-2.4
ELT-2.1
ELT-2.2
ELT-2.3
Būvniecības ierosinātājs:
Ozolnieku novada pašvaldība,
Reģ. Nr. 90001623310,
Stadiona iela 10, Ozolnieki,
Ozolniekos novads, LV-3018
SIA "Ozolnieku KSDU",
Reģ. Nr. 41703003356,
Kastaņu iela 2, Ozolnieki,
Ozolniekos novads, LV-3018
Ozolnieku KSDU
ELT daļas vad. Natalja Gorbatenko 05.06.2019
Izstrādāja: Natalja Gorbatenko 05.06.2019
Būvprojekts:
"Ūdenssaimniecības attīstība Ozolnieku pagastā, Ozolnieku novadā"
Būvobjekta adrese:
Ozolnieki, Ozolnieku pag., Ozolnieku novads, LV-3018
Lapas nosaukums:
Apgaismojuma tīkla trases plāns
Būvprojekta izstrādātājs:
SIA "BM-projekts"
Reģ. Nr. LV40103196966
Upesgrīvas iela 16, Rīga, LV-1002
©All rights reserved. Dizmantojams saskaņā ar autortiesību likumu
Pašvaldības līguma Nr.: 562
Sabiedrības līguma Nr.: 13-2/1
Arhīva Nr.: BM-385
Stadija: BP
Mērogs: 1:250
Marka: ELT
Ras. Nr.: 2.5