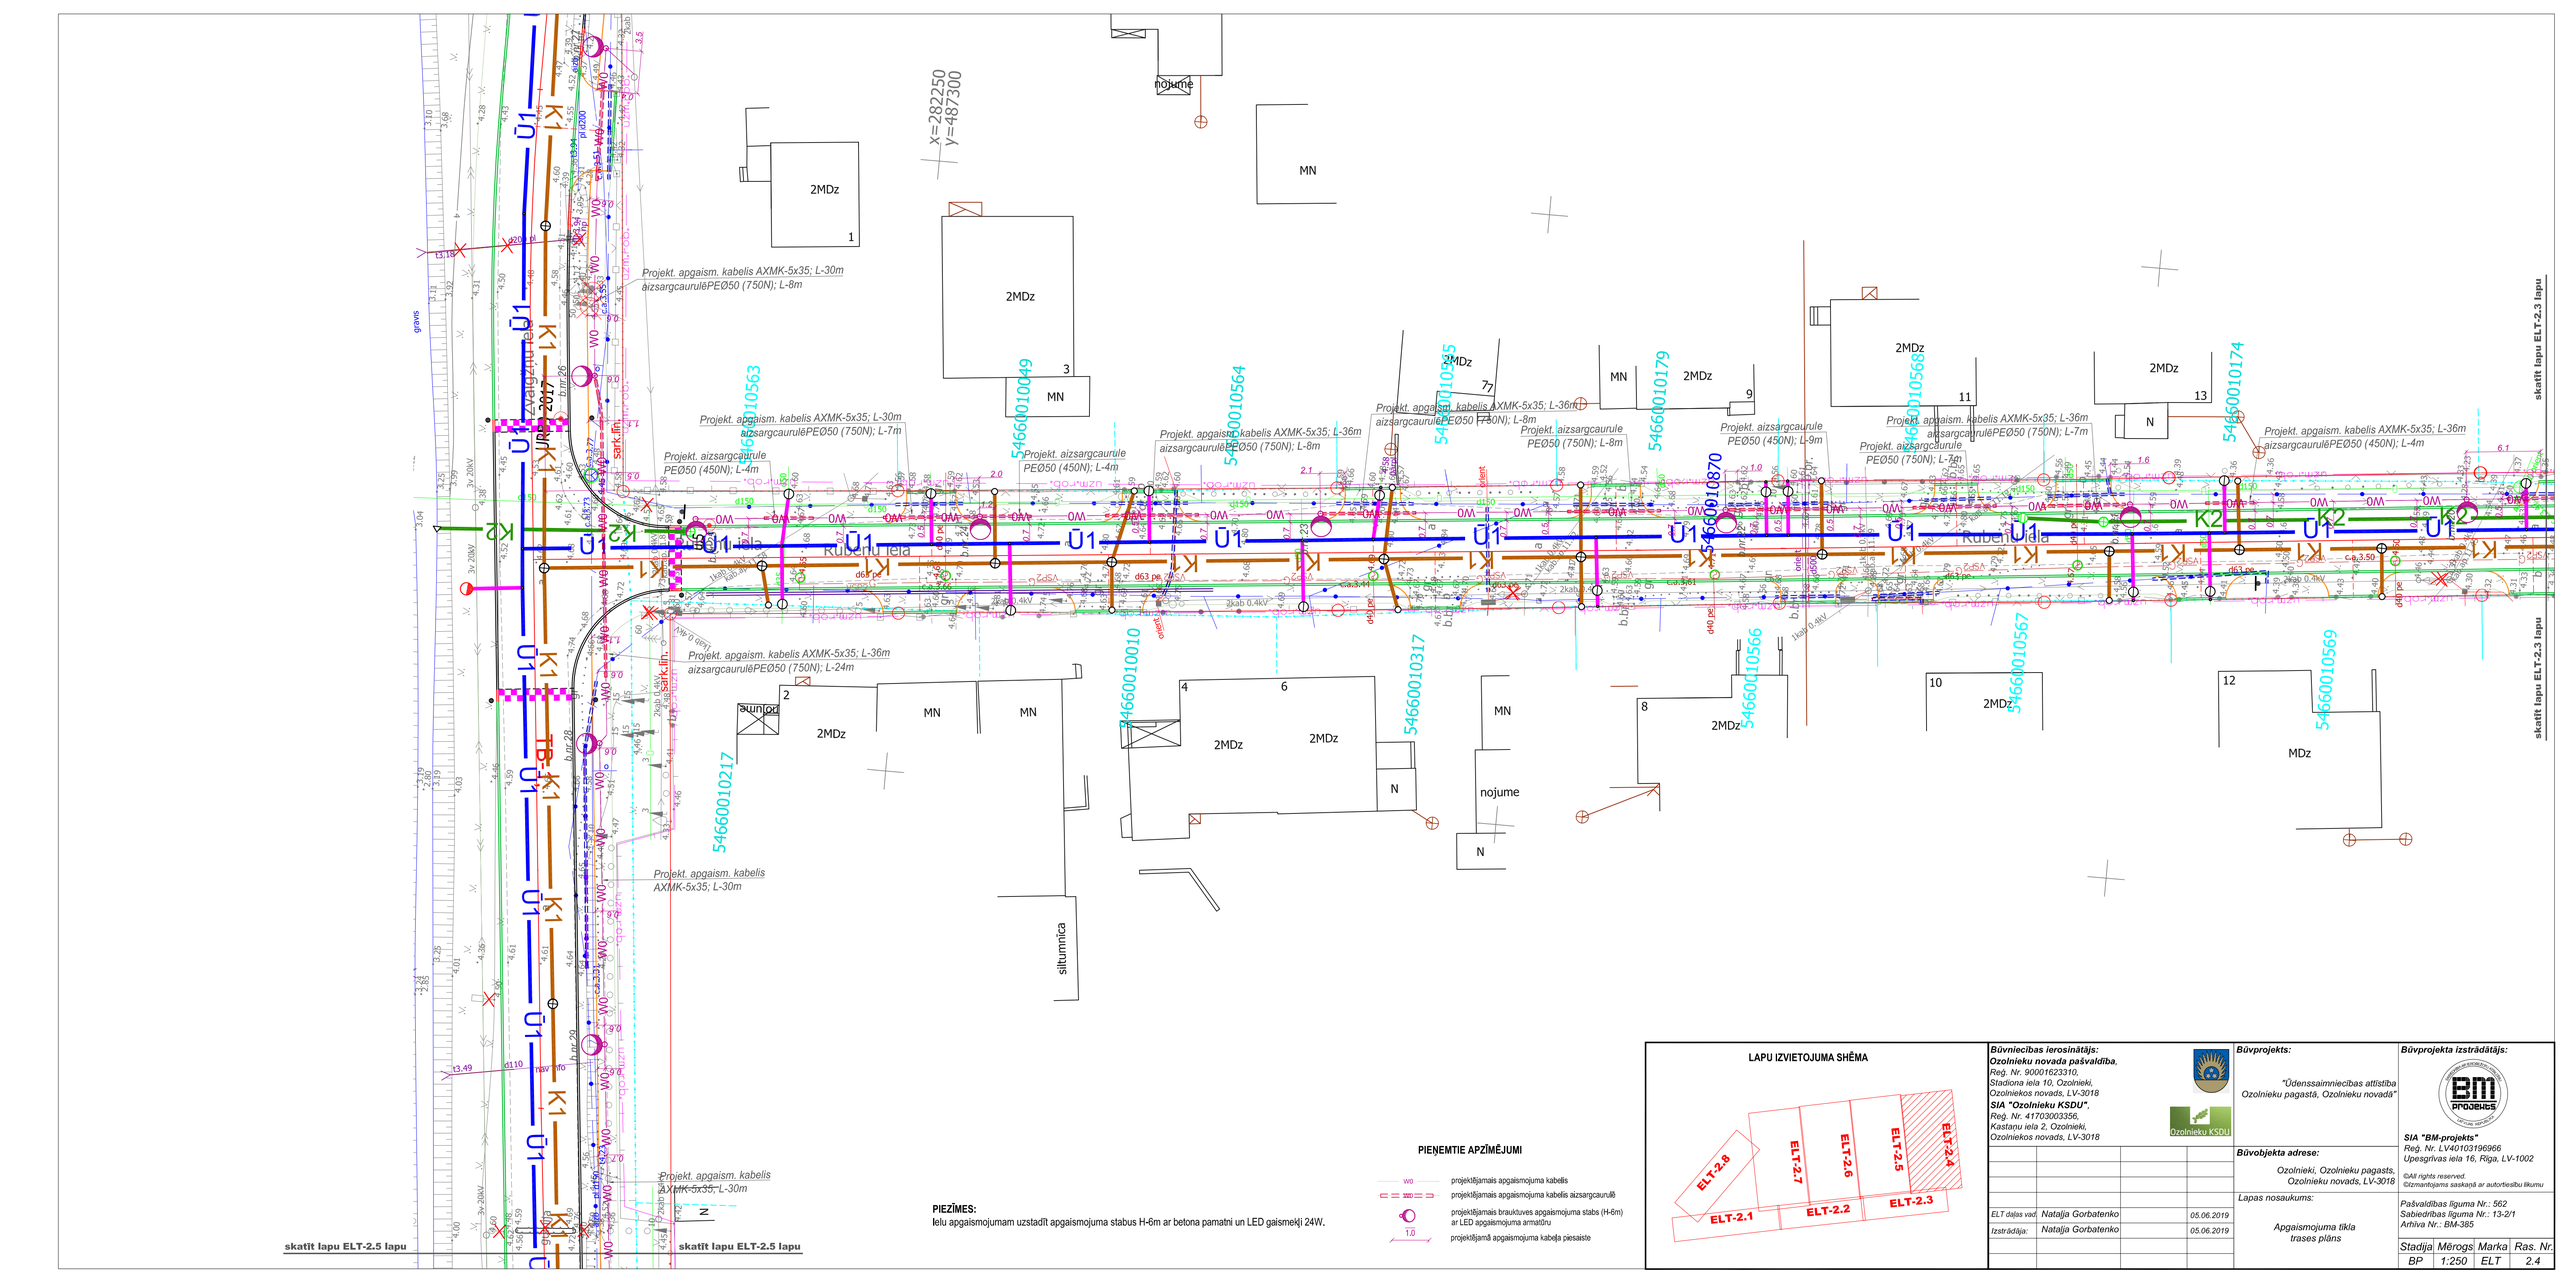
x=282250
y=487300
2MDz
MN
nojume
Projekt. apgaism. kabelis AXMK-5x35; L-30m aizsargcaurulēPEØ50 (750N); L-8m
Projekt. apgaism. kabelis AXMK-5x35; L-30m aizsargcaurulēPEØ50 (750N); L-7m
Projekt. aizsargcaurule PEØ50 (450N); L-4m
Projekt. apgaism. kabelis AXMK-5x35; L-36m aizsargcaurulēPEØ50 (750N); L-8m
Projekt. aizsargcaurule PEØ50 (450N); L-8m
Projekt. apgaism. kabelis AXMK-5x35; L-36m aizsargcaurulēPEØ50 (750N); L-8m
Projekt. aizsargcaurule PEØ50 (750N); L-8m
Projekt. aizsargcaurule PEØ50 (450N); L-9m
Projekt. apgaism. kabelis AXMK-5x35; L-36m aizsargcaurulēPEØ50 (750N); L-7m
Projekt. aizsargcaurule PEØ50 (750N); L-7m
Projekt. apgaism. kabelis AXMK-5x35; L-36m aizsargcaurulēPEØ50 (450N); L-4m
Projekt. apgaism. kabelis AXMK-5x35; L-36m aizsargcaurulēPEØ50 (750N); L-24m
Projekt. apgaism. kabelis AXMK-5x35; L-30m
Projekt. apgaism. kabelis AXMK-5x35; L-30m
Rūdeņu iela
Zvaigžņu iela
Jūras 2017
skatīt lapu ELT-2.5 lapu
skatīt lapu ELT-2.5 lapu
skatīt lapu ELT-2.3 lapu
skatīt lapu ELT-2.3 lapu
siltumtīkls
PIEŅEMTIE APZĪMĒJUMI
projektējamais apgaismojuma kabelis
projektējamais apgaismojuma kabelis aizsargcaurulē
projektējamais brauktuves apgaismojuma stabs (H-6m) ar LED apgaismojuma armatūru
projektējamā apgaismojuma kabeļa piesaiste
PIEZĪMES:
Ielu apgaismojumam uzstadīt apgaismojuma stabus H-6m ar betona pamatni un LED gaismekļi 24W.
LAPU IZVIETOJUMA SHĒMA
ELT-2.1
ELT-2.2
ELT-2.3
ELT-2.4
ELT-2.5
ELT-2.6
ELT-2.7
ELT-2.8
Būvniecības ierosinātājs:
Ozolnieku novada pašvaldība,
Reģ. Nr. 9000162310,
Stadiona iela 10, Ozolnieki,
Ozolniekos novads, LV-3018
SIA "Ozolnieku KSDU",
Reģ. Nr. 41703003356,
Kastaņu iela 2, Ozolnieki,
Ozolniekos novads, LV-3018
Ozolnieku KSDU
Būvprojekts:
"Ūdenssaimniecības attīstība Ozolnieku pagastā, Ozolnieku novadā"
Būvobjekta adrese:
Ozolnieki, Ozolnieku pagasts, Ozolnieku novads, LV-3018
ELT daļas vad. Natālija Gorbatenko 05.06.2019
Izstrādāja: Natālija Gorbatenko 05.06.2019
Lapas nosaukums:
Apgaismojuma tīkla trases plāns
Būvprojekta izstrādātājs:
SIA "BM-projekts"
Reģ. Nr. LV40103196966
Upesgrīvas iela 16, Rīga, LV-1002
©All rights reserved. ©Izmantojams saskaņā ar autortiesību likumu
Pašvaldības līguma Nr.: 562
Sabiedrības līguma Nr.: 13-2/1
Arhīva Nr.: BM-385
Stadija Mērogs Marka Ras. Nr.
BP 1:250 ELT 2.4