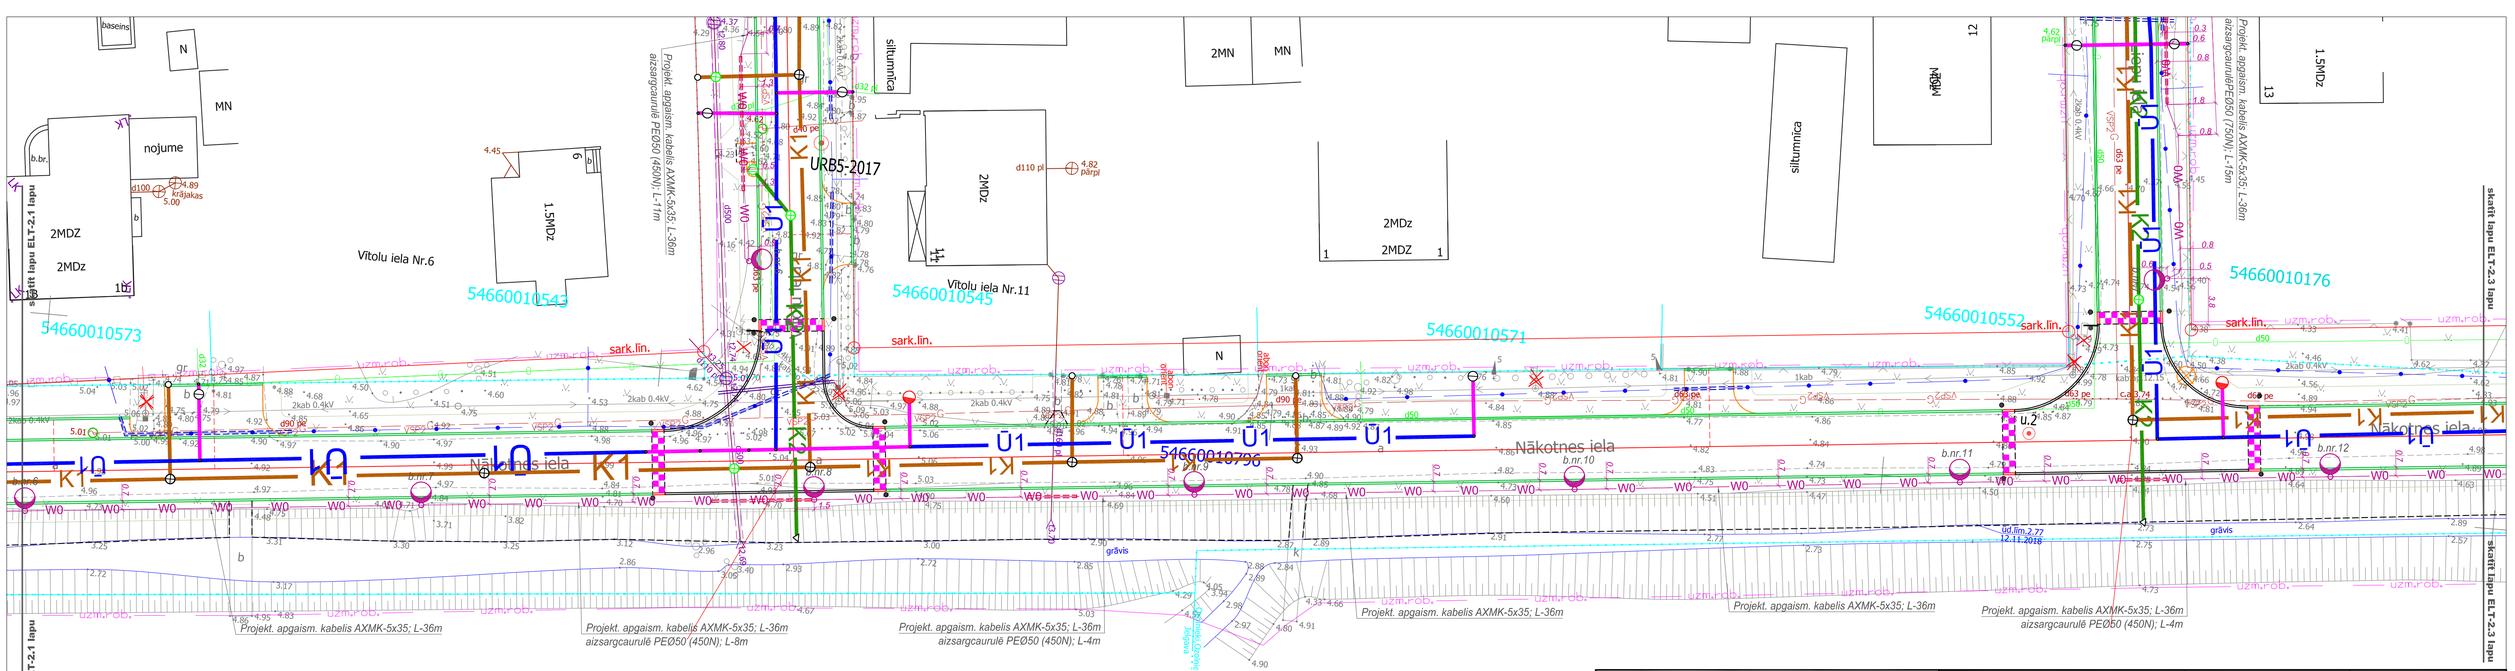

LAPU IZVIETOJUMA SHĒMA

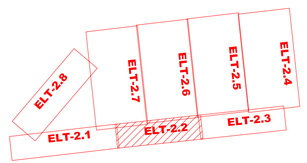

PIEŅEMTIE APZĪMĒJUMI

- w0 — projektējamais apgaismojuma kabelis
- projektējamais apgaismojuma kabelis aizsargcaurulē
- projektējamais brauktuves apgaismojuma stabs (H-6m) ar LED apgaismojuma armatūru
- 1.0 — projektējamā apgaismojuma kabeļa piesaiste

PIEZĪMES:
Ielu apgaismojumam uzstadīt apgaismojuma stabus H-6m ar betona pamatni un LED gaismekļi 24W.

ELT daļas vad.	Natalja Gorbatenko		05.06.2019
Izstrādāja:	Natalja Gorbatenko		05.06.2019

Būvniecības ierosinātājs:
Ozolnieku novada pašvaldība,
Reģ. Nr. 90001623310,
Stadiona iela 10, Ozolnieki,
Ozolnieku novads, LV-3018
SIA "Ozolnieku KSDU",
Reģ. Nr. 41703003356,
Kastanu iela 2, Ozolnieki,
Ozolnieku novads, LV-3018

Būvprojekts:
"Ūdenssaimniecības attīstība Ozolnieku pagastā, Ozolnieku novadā"

Būvobjekta adrese:
Ozolnieki, Ozolnieku pagasts, Ozolnieku novads, LV-3018

Lapas nosaukums:
Apgaismojuma tīkla trases plāns

Būvprojekta izstrādātājs:
SIA "BM-projekts"
Reģ. Nr. LV40103196966
Upesgrīvas iela 16, Riga, LV-1002

©All rights reserved.
Dizmantojams saskaņā ar autortiesību likumu

Pašvaldības līguma Nr.: 562
Sabiedrības līguma Nr.: 13-2/1
Arhīva Nr.: BM-385

Stadija	Mērogs	Marka	Ras. Nr.
BP	1:250	ELT	2.2